


Projekt: 11455, Plotdatei: LAG-1-PLT_Maßstab: 1:1000, Plot: 11125 - JP - 10.109
 CAD: \\nbg-tbsp\CARD\CARD10_1\11455, Blatt: 1000-1, Fläche: 29,7 • 42,0 cm = 0,125 m²

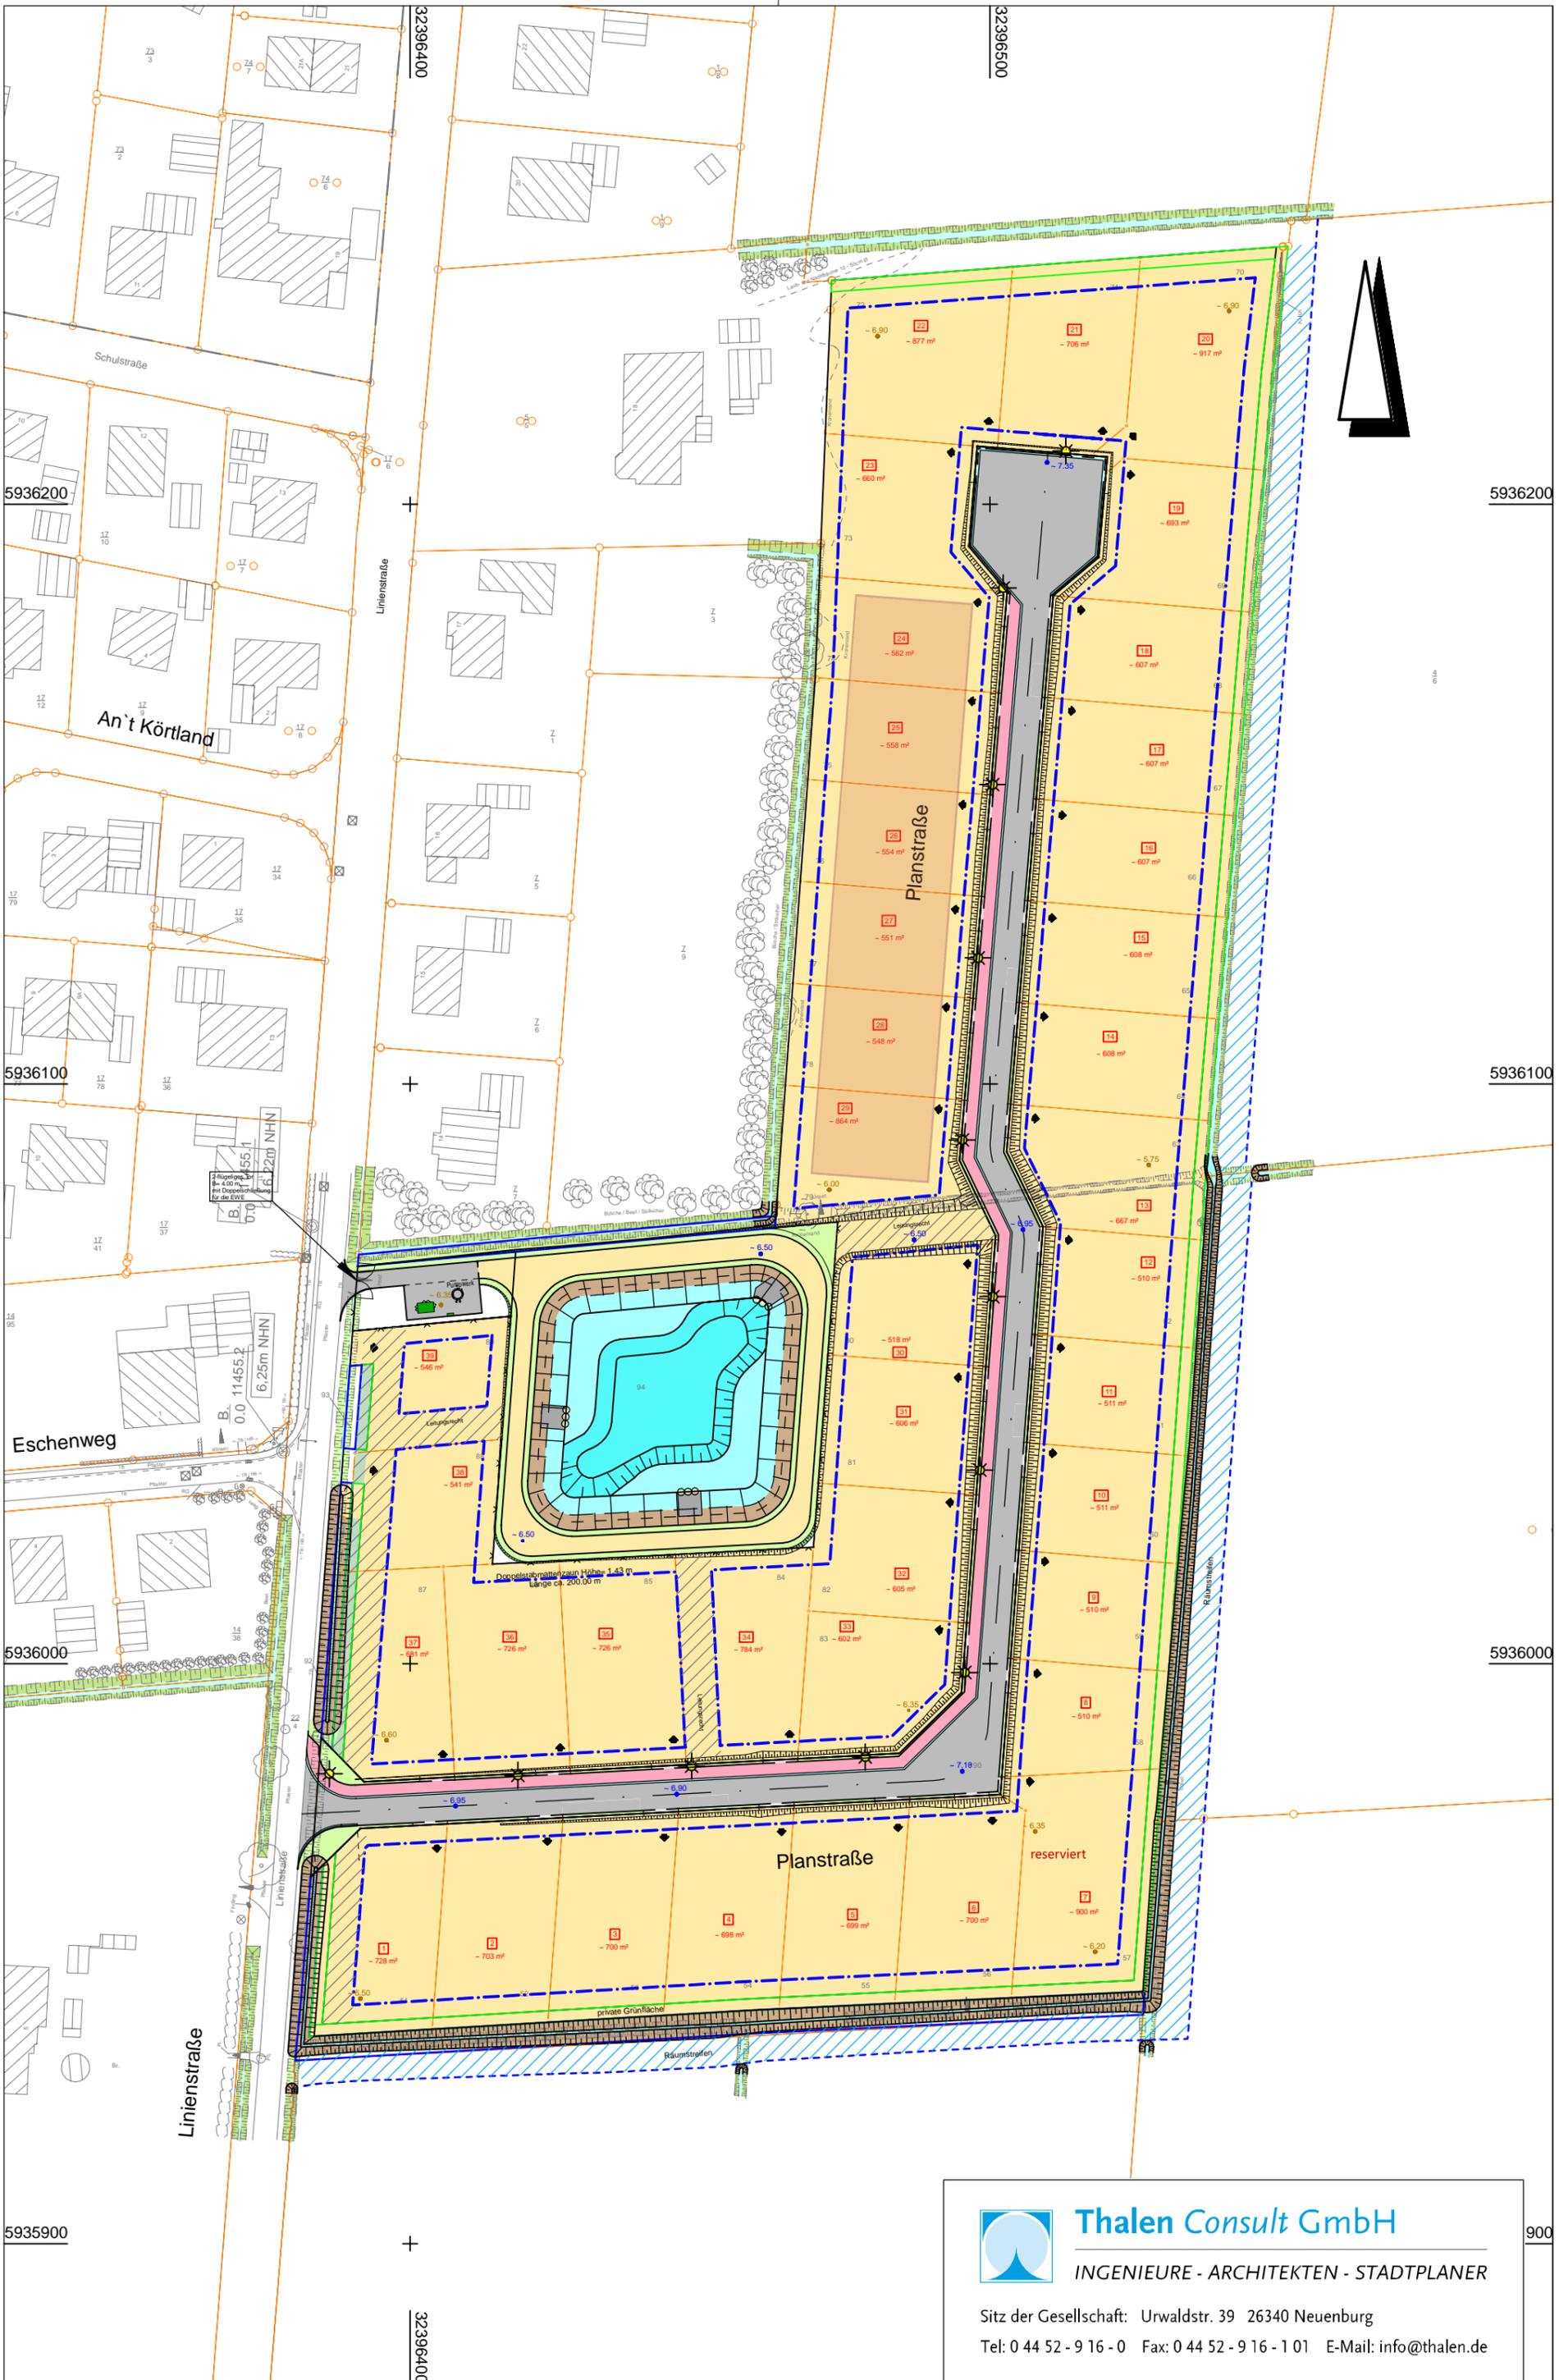

Thalen Consult GmbH

INGENIEURE - ARCHITEKTEN - STADTPLANER

Sitz der Gesellschaft: Urwaldstr. 39 26340 Neuenburg

Tel: 0 44 52 - 9 16 - 0 Fax: 0 44 52 - 9 16 - 1 01 E-Mail: info@thalen.de